

Ce plan a été dessiné conformément aux standards DAO CITT 1999 v1. Ce plan a été vérifié pour son exactitude au moment de sa première émission.



RESPONSABLE DES PRODUCTIONS  
Marjorie Bélanger  
mbelanger@jeunessemusicales.ca  
Tél.: (514) 845 - 4108 # 401

## PLAN AU SOL

Salle de musique  
de chambre

DOSSIER DAO : JCM.mcd

ÉCHELLE : 1:100


DATE : 21-11-2005

DESSINÉ PAR : M.G.

NOTES GÉNÉRALES :

### REVISION:

NO	DATE	DESCRIPTION
01	28-11-05	ÉMIS POUR VÉRIFICATION
02	16-12-05	IMPRESSION DOSSIER

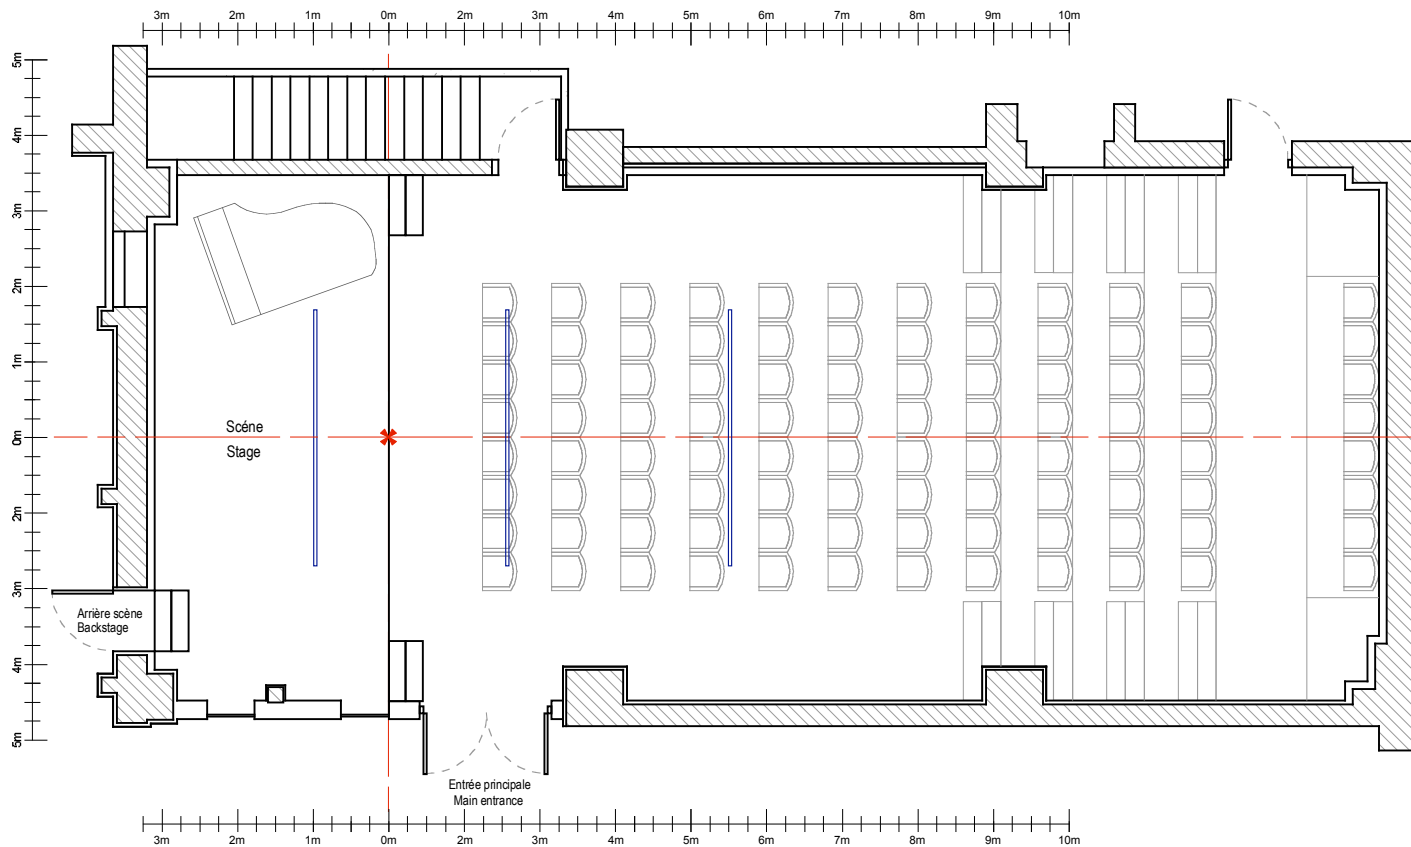

JCM-004